


# Aufmaßblatt Garagentore

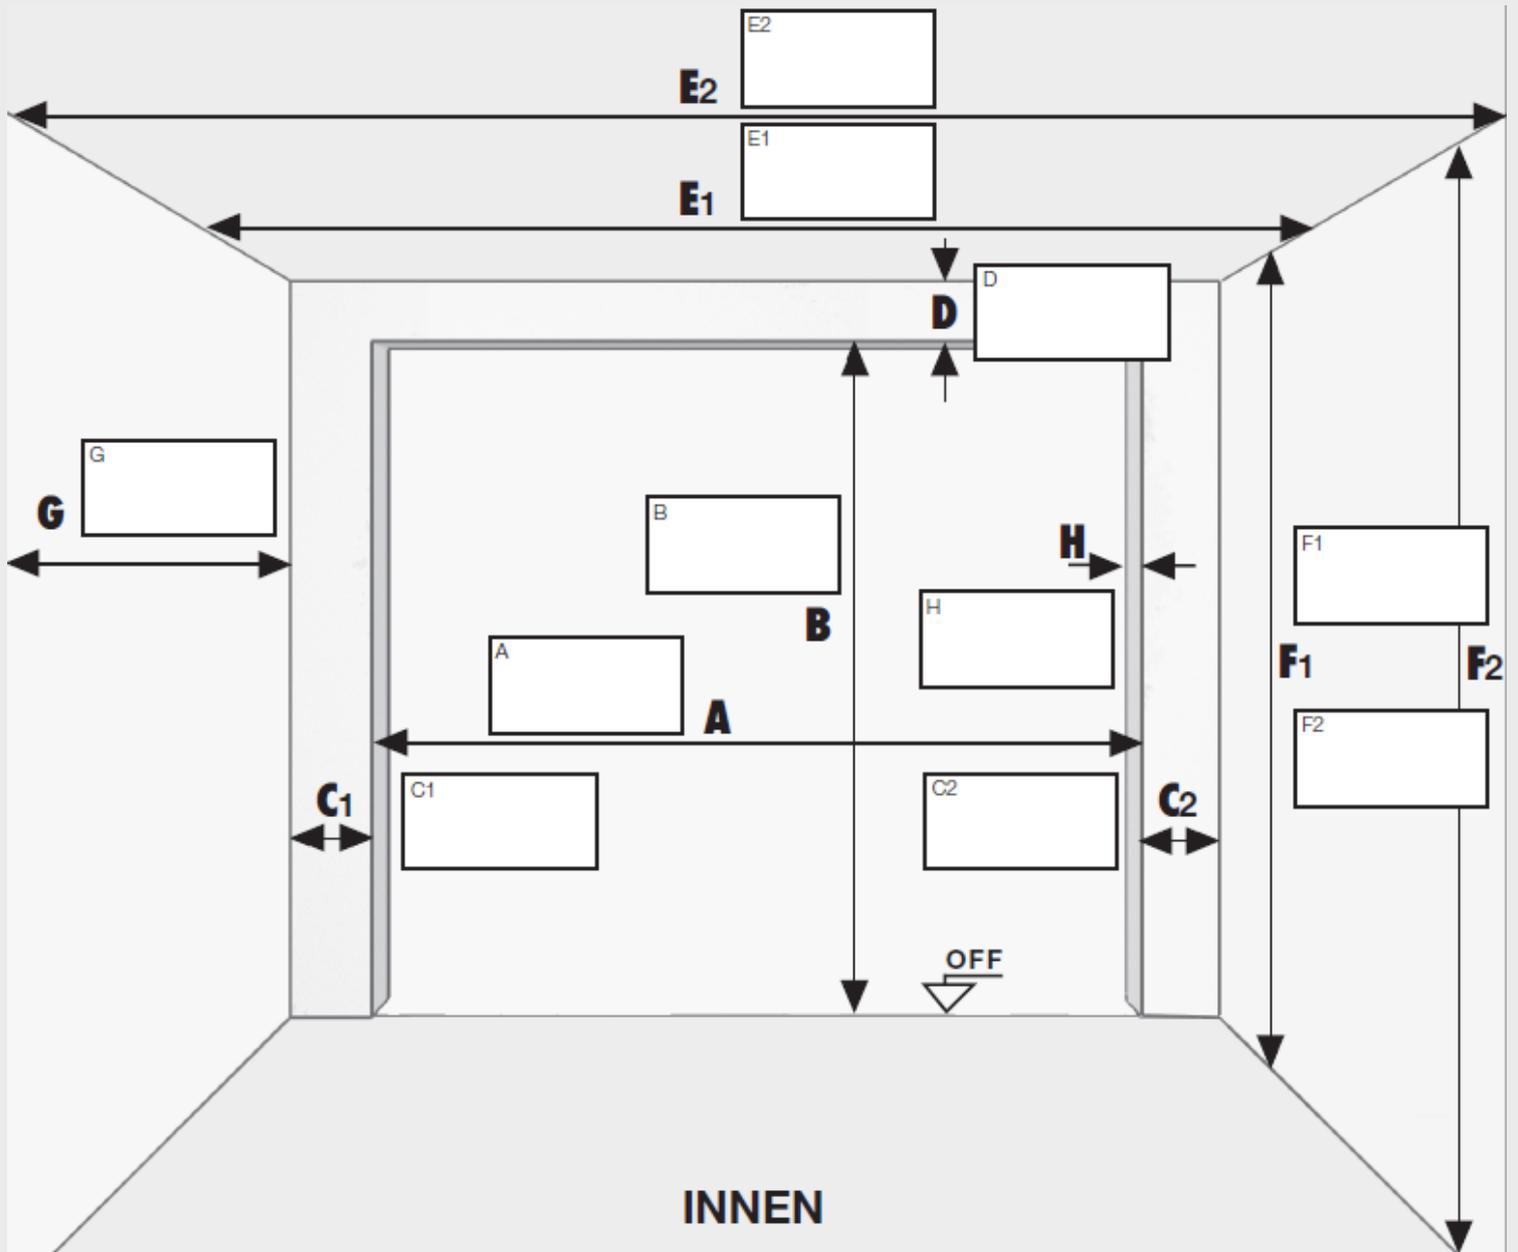

Schelle Bauelemente GmbH & Co. KG, 78224 Singen

07731/59910

[www.schelle-singen.de](http://www.schelle-singen.de)